
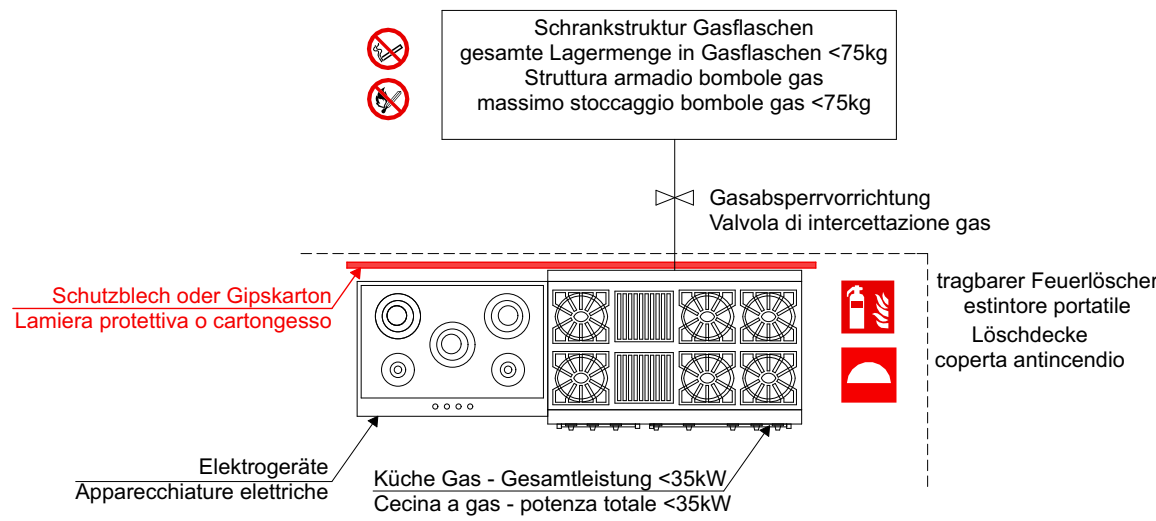


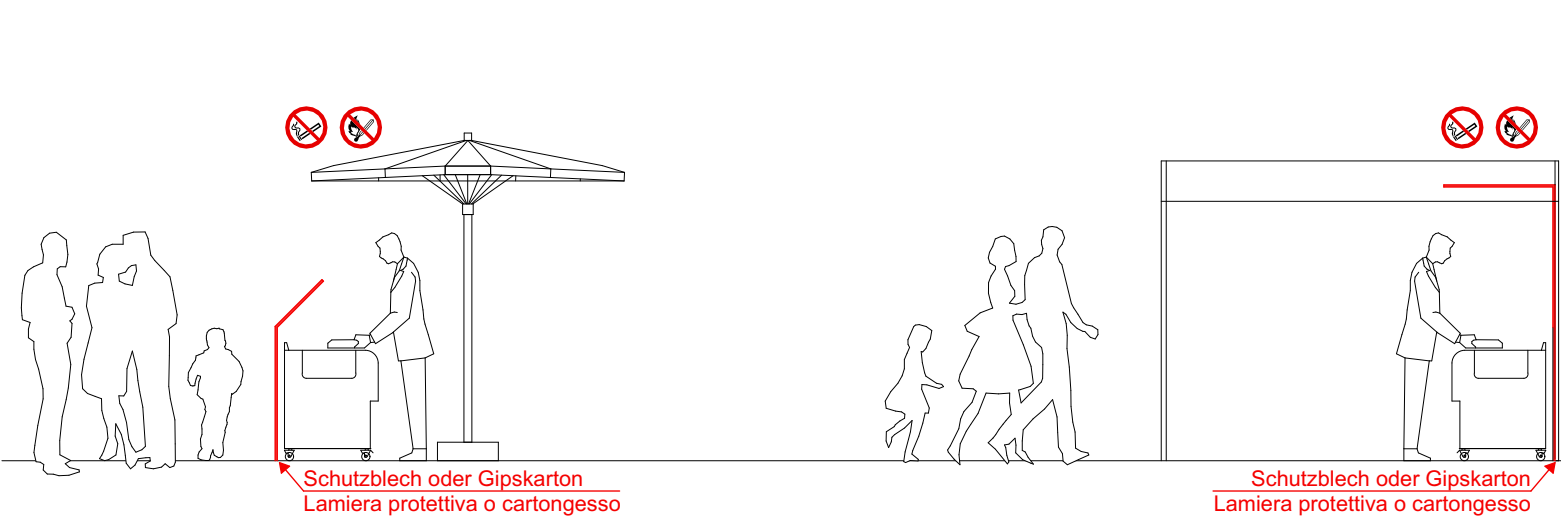

LEGENDE - LEGENDA

- FLUCHTWEG / VIA DI FUGA
- RETTUNGSZUGANG / ACCESSO DI SOCCORSO
- MINIMAL FREIZUHALTENDE DURCHFARTSGREITE
LARGHEZZA DI PASSAGGIO MINIMA DA TENERA LIBERA
- Hydrant / idrante
- tragbarer Feuerlöscher
estintore portatile
- Löschdecke
coperta antincendio
- Feuer, offenes Licht und Rauchen verboten
Divieto di uso di fiamme libere e di fumare
- Verbandskasten
Cassetta di pronto soccorso
- ständige Position von Einsatzkräften
posizione stabile delle unità d'intervento
- Abholpunkte der Einsatzkräfte
pick up delle unità d'intervento

Gemeinde Klausen Autonome Provinz Bozen - Südtirol		Comune di Chiusa Provincia Autonoma di Bolzano - Alto Adige	
ALTSTADT KLAUSEN RISIKOBEWERTUNGSPLAN			
CENTRO STORICO CHIUSA PIANO DI VALUTAZIONE DEI RISCHI			
LAGEPLAN		PLANINMETRIA	
AUFTRAGGEBER / COMMITTENTI:		PLANINHALT / CONTENUTO:	
GEMEINDE KLAUSEN / COMUNE DI CHIUSA		Lageplan / Planimetria 1:500	
Oberstadt 74/ Città Alta 74 39043 Klausen / Chiusa			
PROJEKTANT / PROGETTISTA:			
Dr. Arch. Brida Walter			
I-39042 Brixen (BZ) - Weisslahnstraße 9 - info@arch-bridawalter.it - tel: 0472-970000 - fax: 0472-970001			
DATUM / DATA	B.P./G.P./P.E./P.F.	K.G./C.C.	PROJ./PROG.
11.2016	IIIIII	KLAUSEN	563
ÄNDERUNGEN / VARIAZIONI			
TITEL / TITOLO			
SIC 001			